



Planta Baixa
Escala: 1:150

Legenda:


- Existente
- Construir
- Placa de Obra (2,40x1,20)

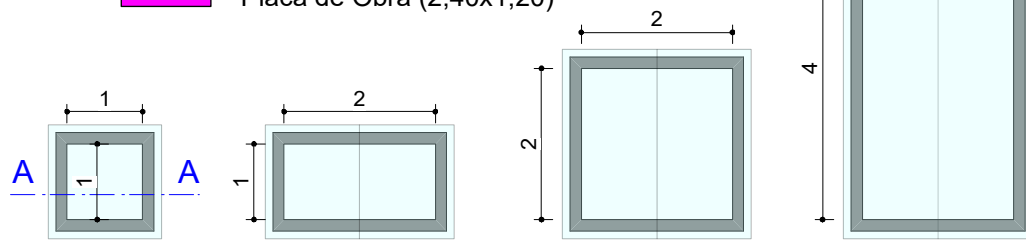


Det. Domus
Escala: 1:100

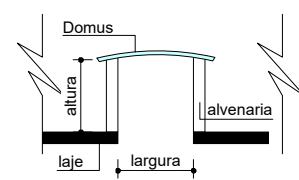

Corte AA Domus
Escala: 1:100

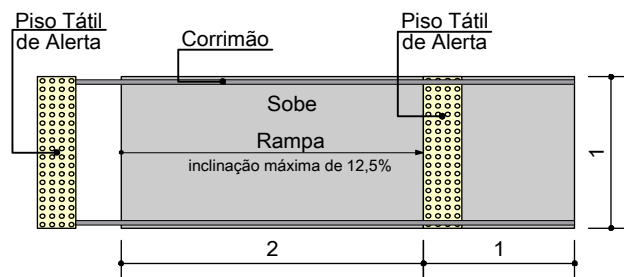

Det. Rampa
Escala: 1:50

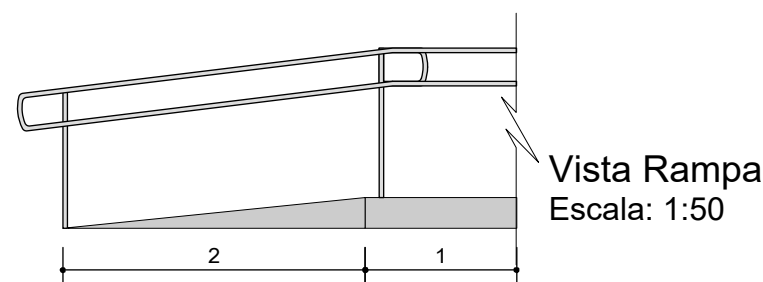

Vista Rampa
Escala: 1:50

UNIDADE DE ATENÇÃO ESPECIALIZADA EM SAÚDE

Sta. Casa da Misericórdia de Paraguaçu Paulista

PROJETO COMPLEMENTAR: Planta Construir

OBRA: Reforma da Unidade de Atenção Especializada Especializada em Saúde
- Sta. Casa da Misericórdia de Paraguaçu Paulista

ÁREA: 730,49 m²

Godofredo Ribeiro de Freitas Filho
Provedor

Joaquim Carlos Cambraia
Eng. Civil CREA 0600278645
ART: 28027230201278758