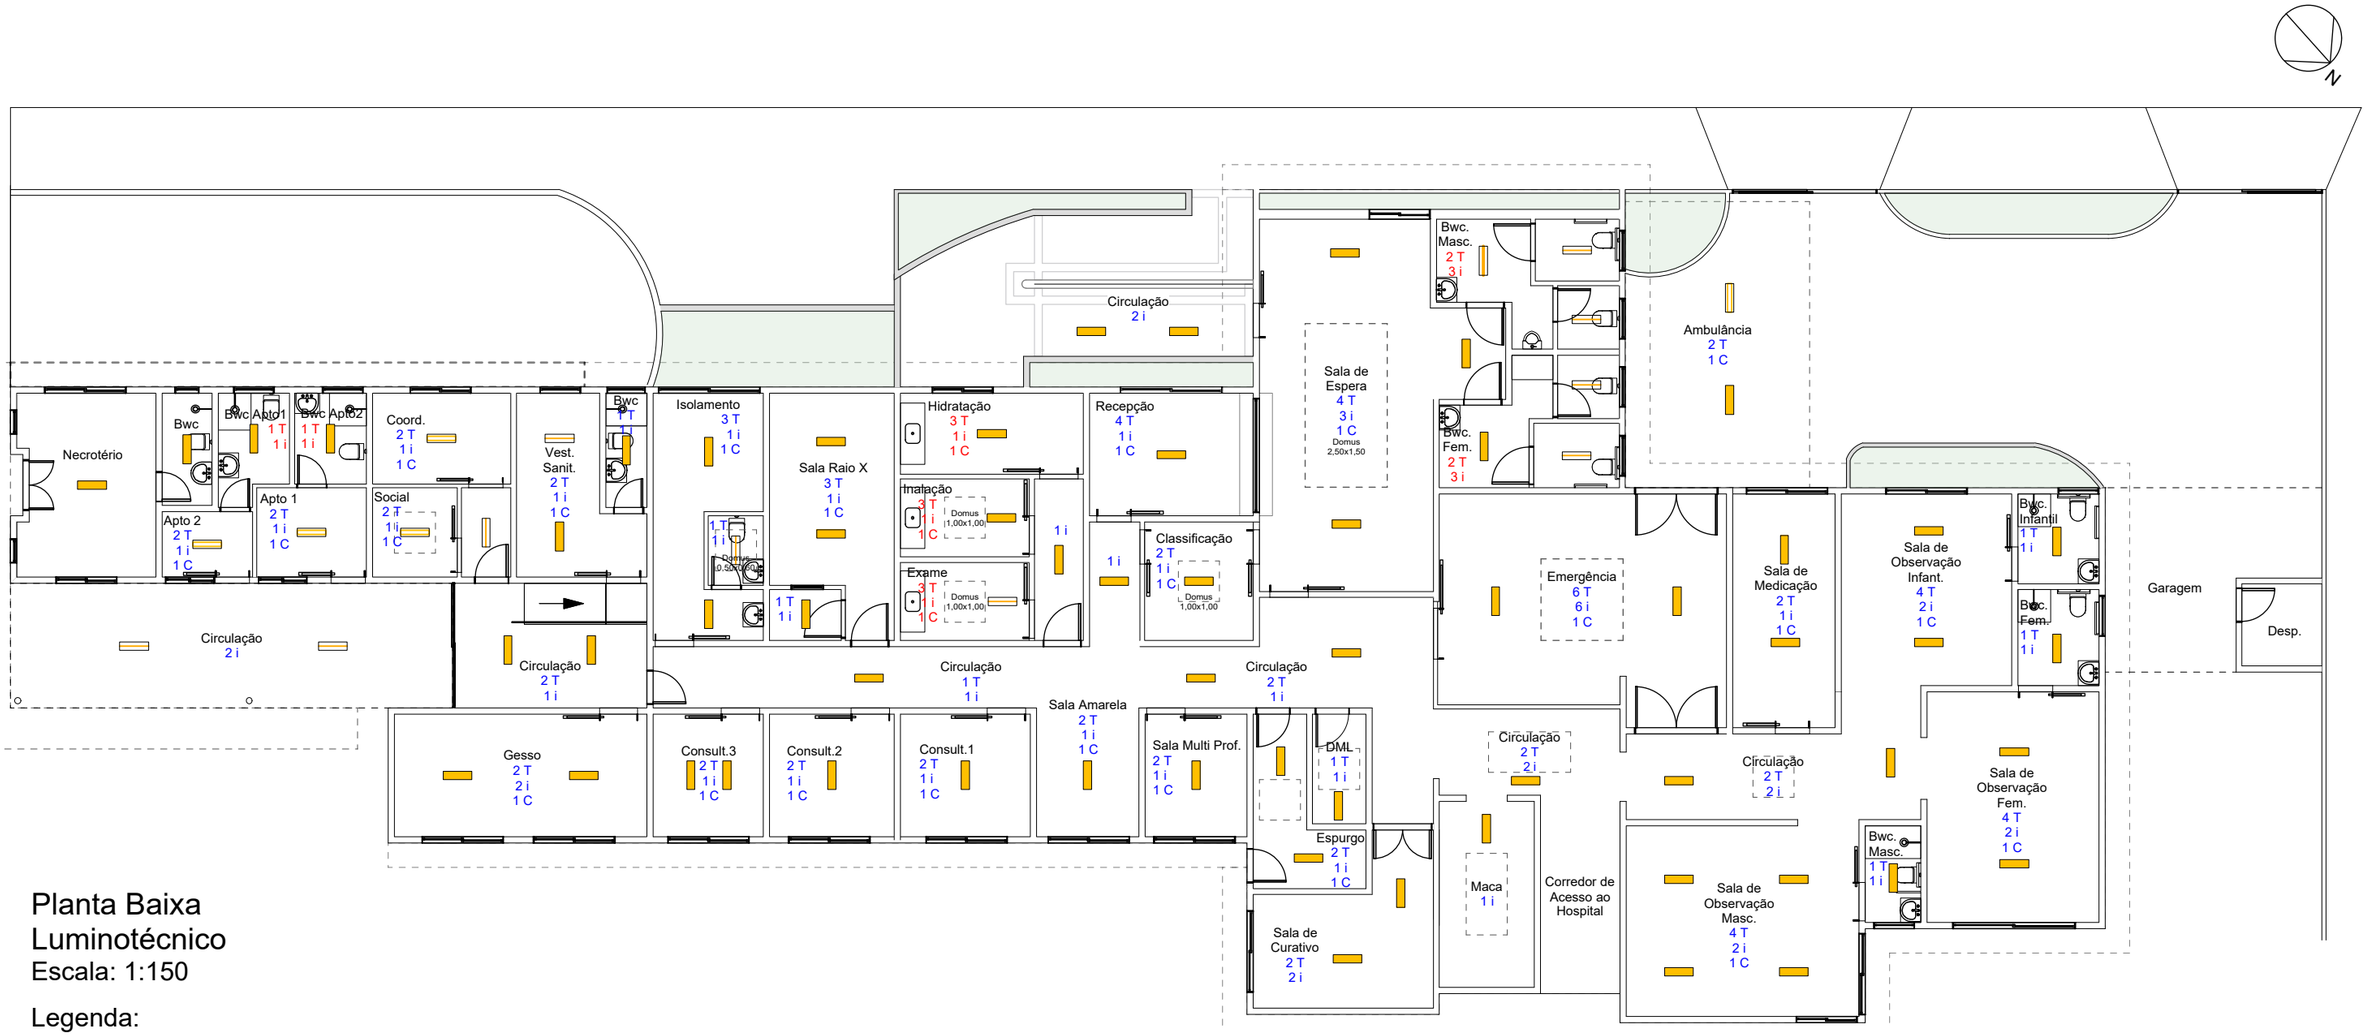

Planta Baixa
Luminotécnico
Escala: 1:150

Legenda:

- Luminárias existentes
- Luminárias à Executar (1 lâmpada) - 11 unidades
- Luminárias à Executar (2 lâmpadas) - 5 unidades
- T Tomadas (existentes)
- i Interruptores (existentes)
- C Campainha (existentes)
- T Tomadas (à executar)
- i Interruptores (à executar)
- C Campainha (à executar)

UNIDADE DE ATENÇÃO ESPECIALIZADA EM SAÚDE

Sta. Casa da Misericórdia de Paraguaçu Paulista

PROJETO COMPLEMENTAR: Planta Baixa - Instalação Luminotécnico

OBRA: Reforma da Unidade de Atenção Especializada Especializada em Saúde - Sta. Casa da Misericórdia de Paraguaçu Paulista

ÁREA: 730,49 m²

Godofredo Ribeiro de Freitas Filho
Provedor

Joaquim Carlos Cambraia
Eng. Civil CREA 0600278645
ART: 28027230201278758