


Planta de Cobertura, Calhas e Rufos
Escala: 1:150

Legenda:

- Telha Cerâmica
- Telha Fibrocimento
- Domos
- Calha (37,92m)
- Rufo (130,95m)

TABELA DE MEDIDAS				
Item/Ambiente	Domos	Fachada	Abrigo	Total
Calha	22,35m	8,77m	6,80m	37,92m
Rufo	78,40m	36,75m	15,80m	130,95m

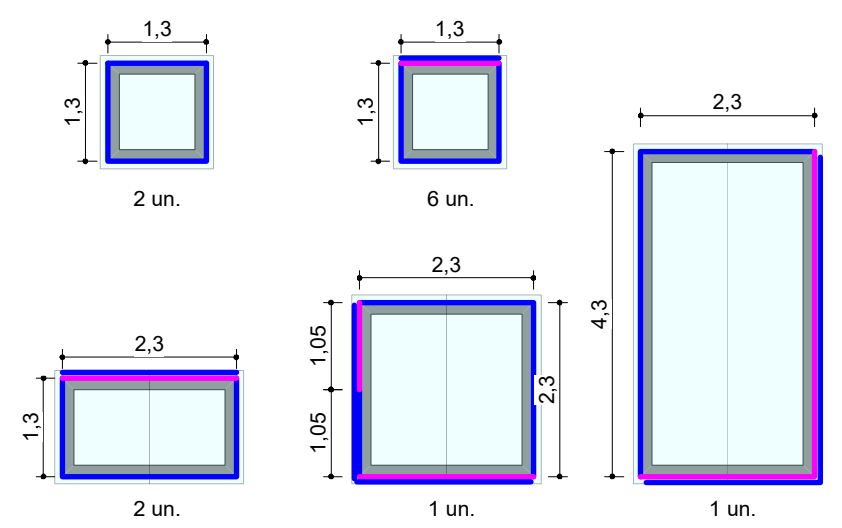

Det. Domos
Calhas e Rufos
Escala: 1:100

UNIDADE DE ATENÇÃO ESPECIALIZADA EM SAÚDE
Sta. Casa da Misericórdia de Paraguaçu Paulista

PROJETO COMPLEMENTAR: Planta de Cobertura, Calhas e Rufos

OBRA: Reforma da Unidade de Atenção Especializada Especializada em Saúde
- Sta. Casa da Misericórdia de Paraguaçu Paulista

ÁREA: 730,49 m²

Godofredo Ribeiro de Freitas Filho
Provedor

Joaquim Carlos Cambraia
Eng. Civil CREA 0600278645
ART: 28027230201278758