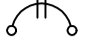
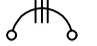
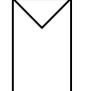


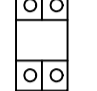
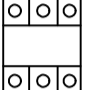

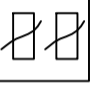
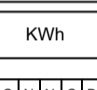
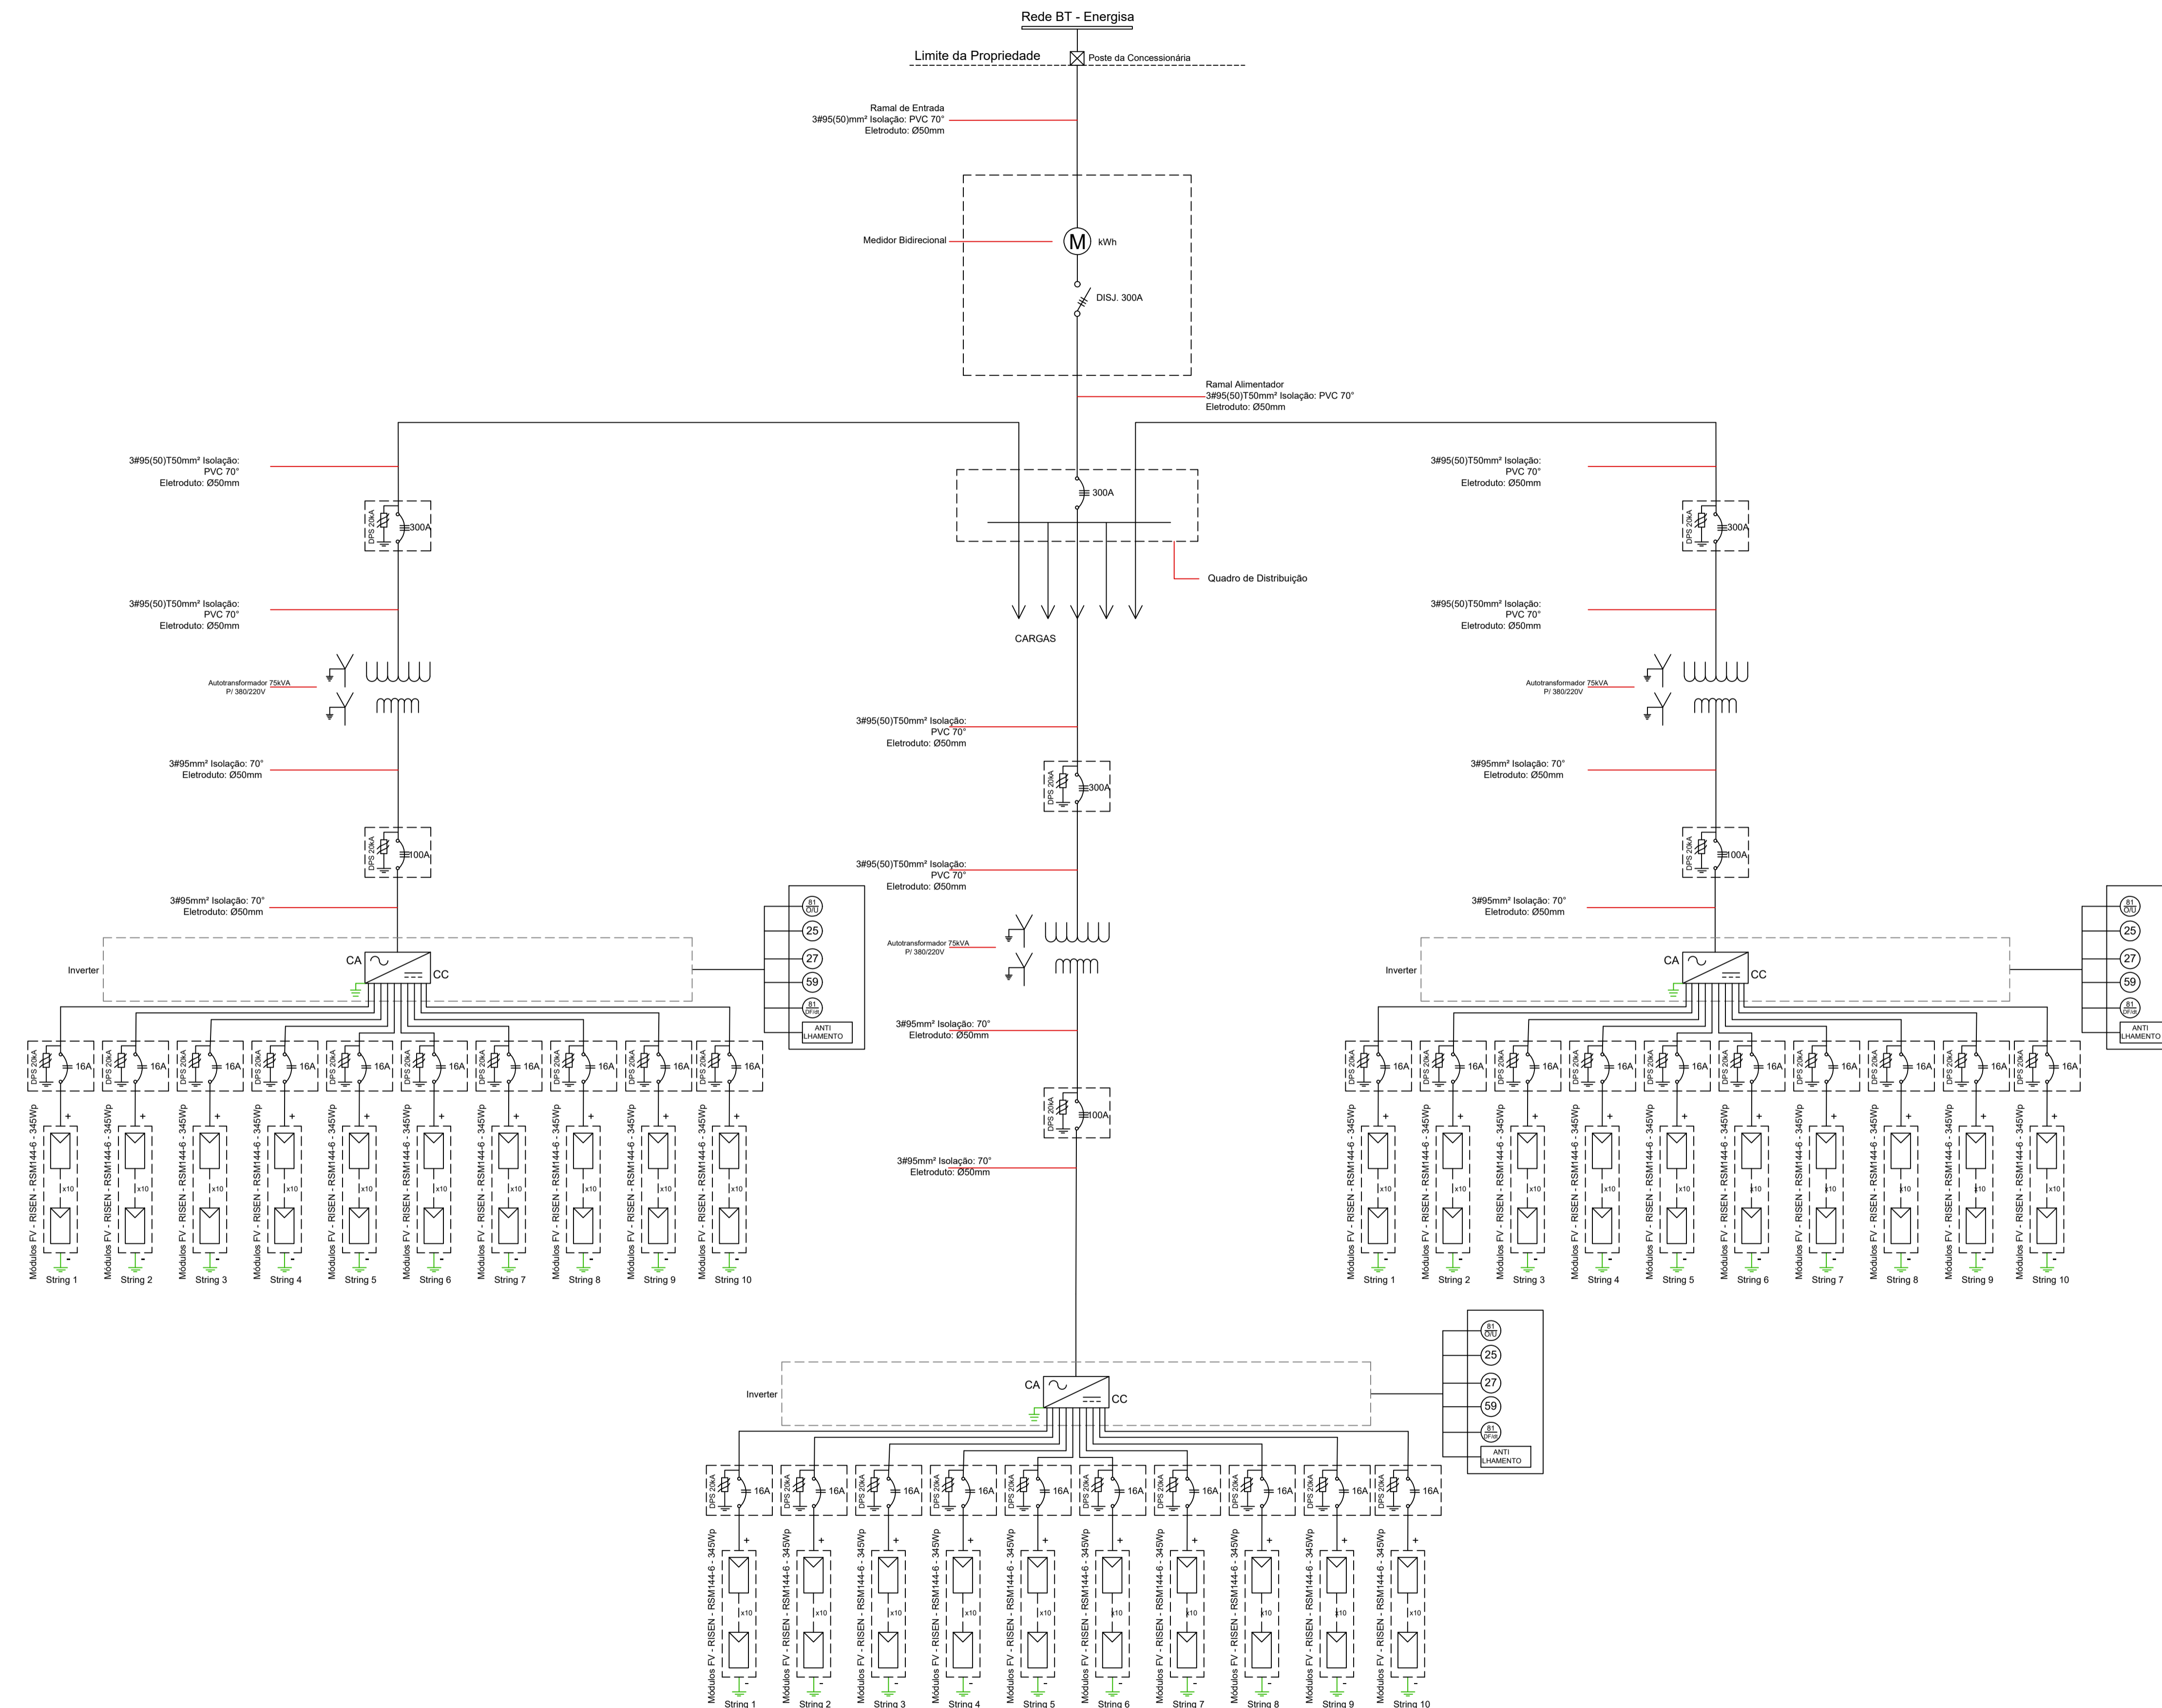



LEGENDA:

-  Disjuntor Bipolar (Unifilar)
-  Disjuntor Tripolar (Unifilar)
-  Modulo Fotovoltaico
-  Inversor (Unifilar)
-  Medidor bidirecional
-  Disjuntor Bipolar (Multifilar)
-  Disjuntor Tripolar (Multifilar)
-  Inversor (Multifilar)
-  Dispositivo Protetor de Surto
-  Medidor Bidirecional



Reservado para



14-Responsável Técnico

**FERNANDO GUIZILIM RODRIGUES**  
CREA 5063459519

15-Proprietário

SANTA CASA DE MISERICORDIA DE PARAGUÁ  
PAULISTA  
CNPJ: 53.638.649/0001-07

1-Identificação do Proprietário

SANTA CASA DE MISERICORDIA DE PARAGUÁ PAULISTA  
CNPJ: 53.638.649/0001-07

2-Título

PROJETO DE MICRO GERAÇÃO DISTRIBUÍDA

3-Suobito

GERAÇÃO FOTOVOLTAICA (ENERGIA SOLAR)

4-Logradouro

RUA CARAMURU

5-Cidade

PARAGUÁ PAULISTA

6-ART

7-UF

SP

8-Mês/Ano

01/2021

9-Fase

FIN.

10-Disciplina

ELE

11-Ficha

03/05


12-Revisão

R00

13-Escala

S/ESC

1-Identificação do Prestador de serviços



WF PROJETO ENGENHARIA E CONSTRUÇÕES  
(18) 98157-9711  
(18) 98152-4455

03

# Indicação de Ponto de Conexão

SEM ESCALA